schema allacci e scarichi per MONOBLOCCO

lunghezza cm. 127.6 spessore struttura 38 mm.

versione con lavello a SX
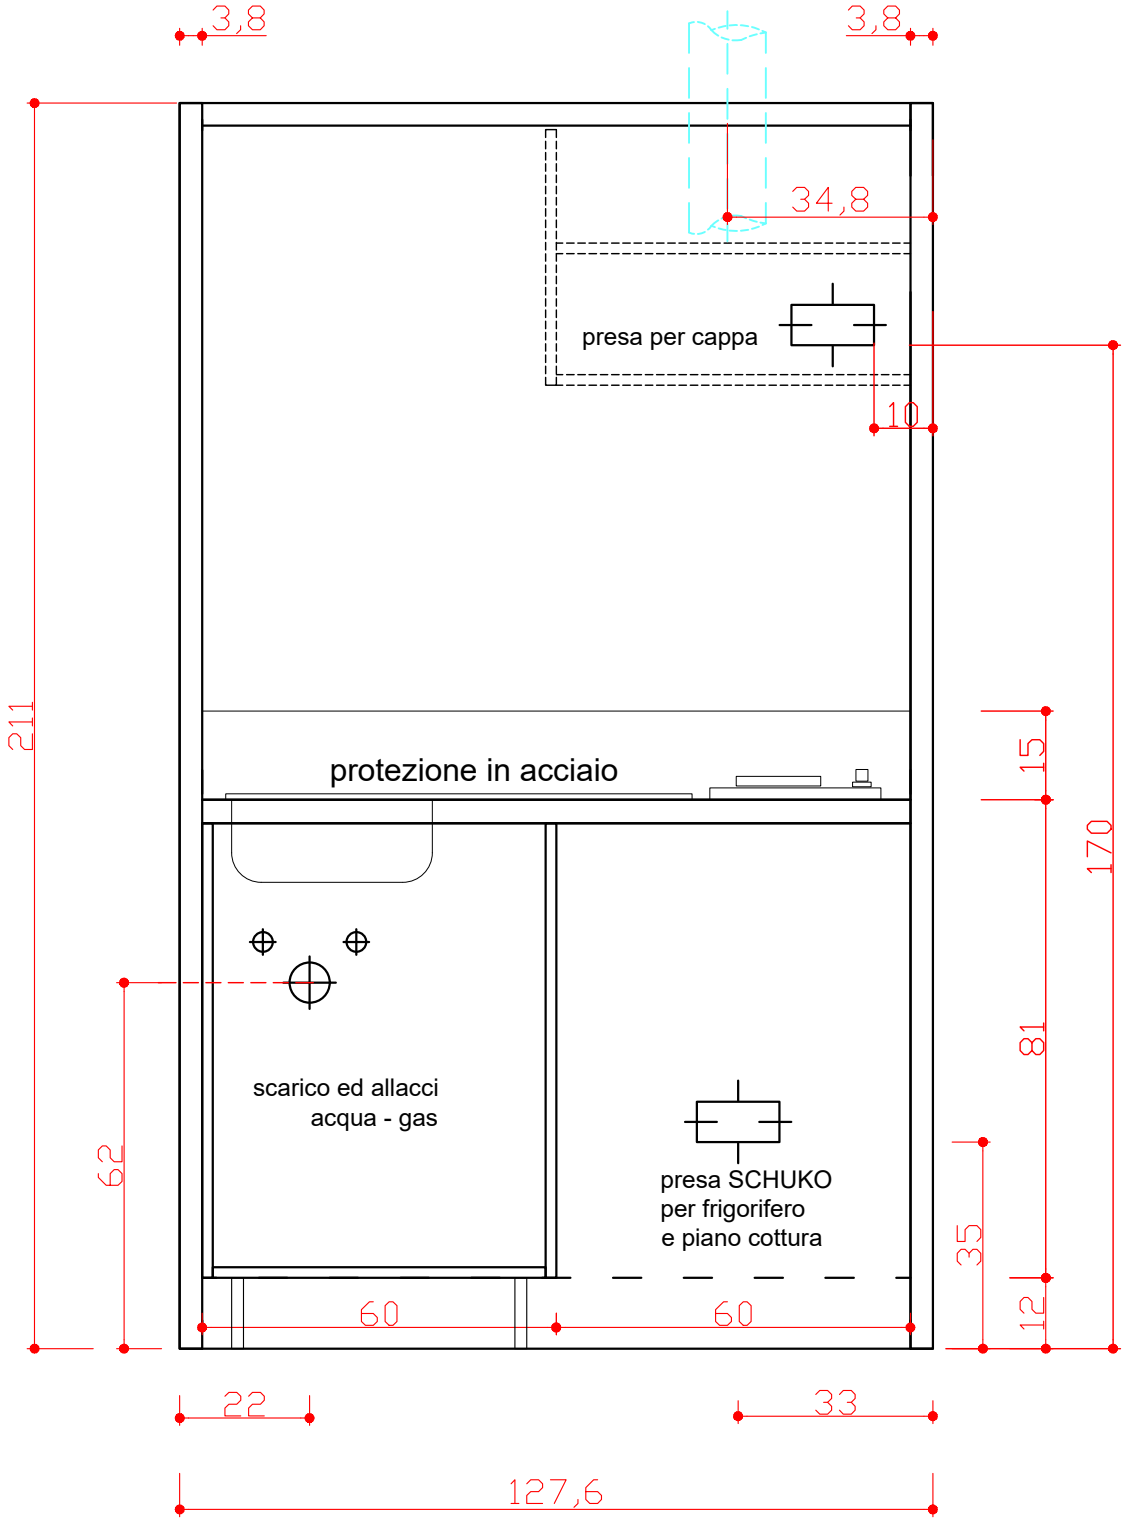
K 130