schema allacci e scarichi per MONOBLOCCO

lunghezza cm. 191,4 spessore struttura 38 mm.

versione con lavello a DX
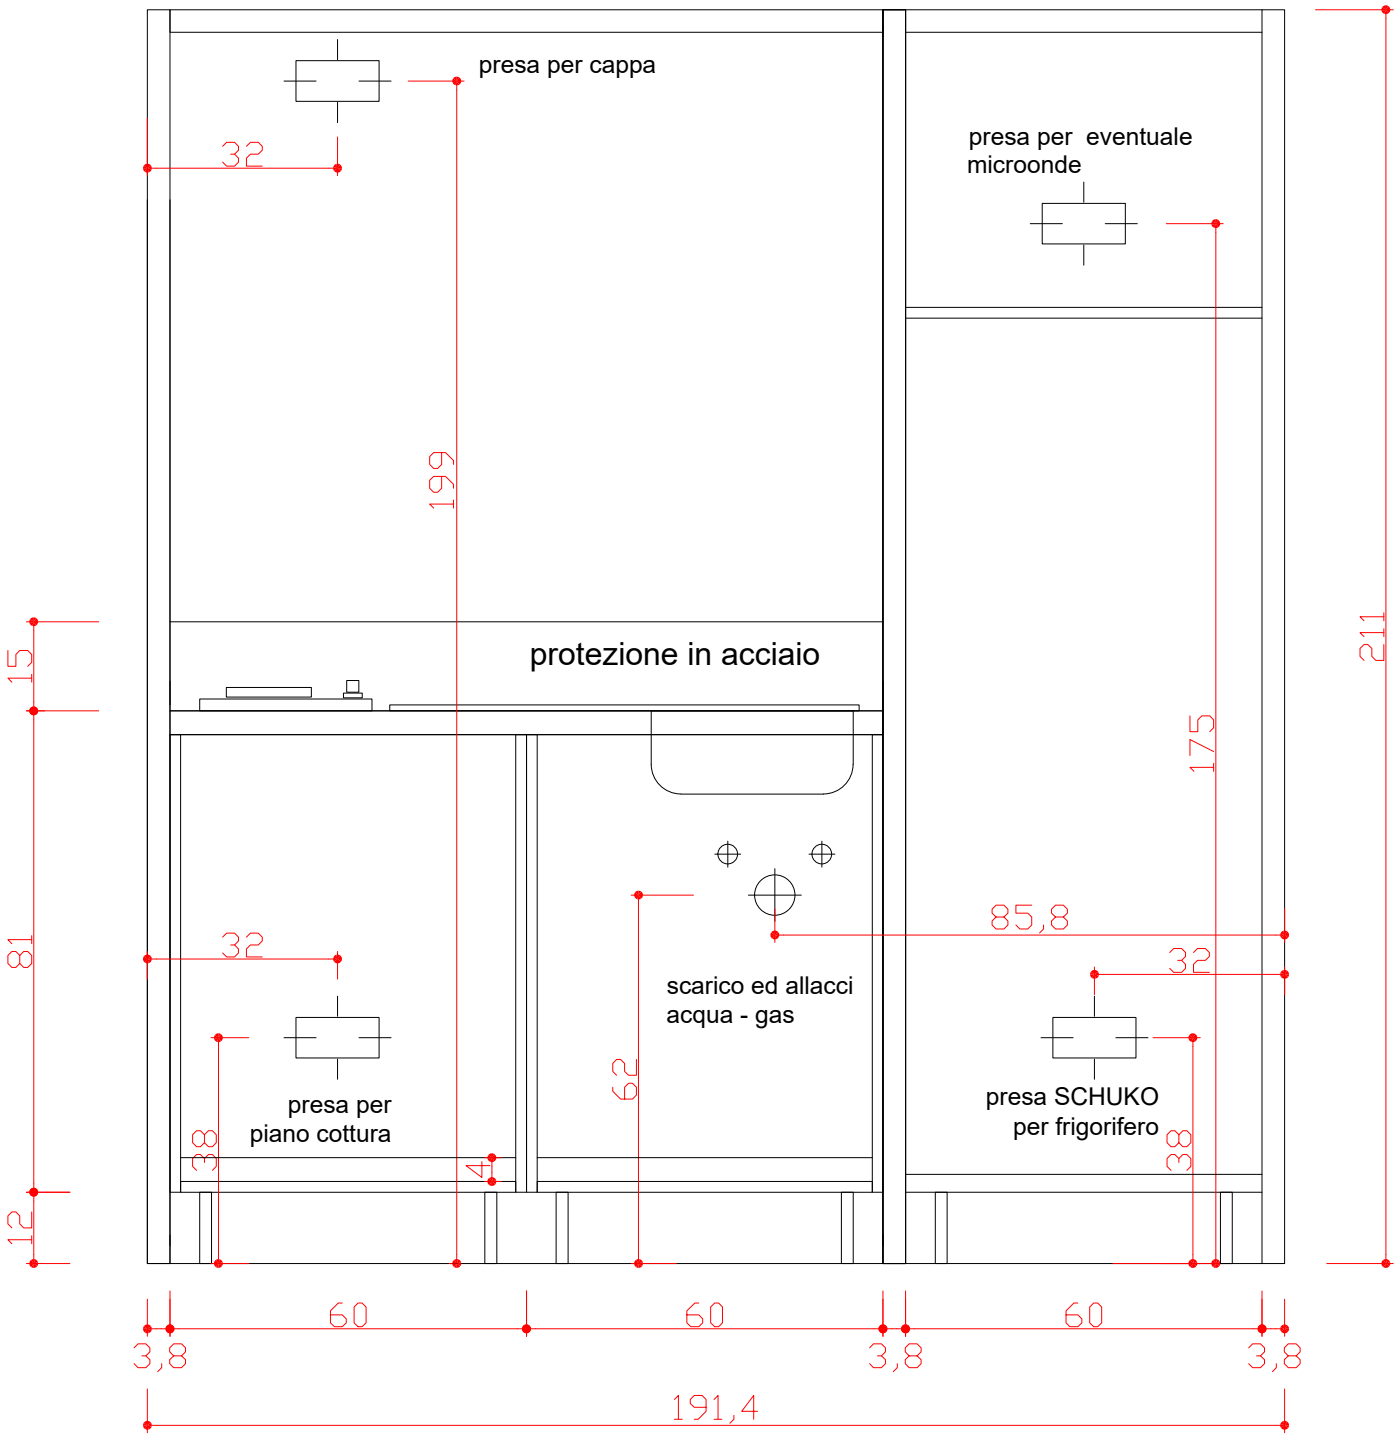
K 151